

ΕΦΗΜΕΡΙΣ ΤΗΣ ΚΥΒΕΡΝΗΣΕΩΣ
ΤΗΣ ΕΛΛΗΝΙΚΗΣ ΔΗΜΟΚΡΑΤΙΑΣ

ΑΘΗΝΑ 3 ΔΕΚΕΜΒΡΙΟΥ 1982 | ΤΕΥΧΟΣ ΤΕΤΑΡΤΟ | ΑΡΙΘΜΟΣ ΦΥΛΛΟΥ 576

ΠΕΡΙΕΧΟΜΕΝΑ

ΑΠΑΛΛΟΤΡΙΩΣΕΙΣ

ΑΠΟΦΑΣΕΙΣ

Μερική ανάκληση της απαλλοτριώσεως που κηρύχθηκε με την κοινή υπουργική απόφαση Α. 16408/5138/28.6.1974 (ΦΕΚ 182/1974 τ. Δ') στην περιοχή των Ιαματικών Πηγών Δρανίτσας—Καίτσας. .. 1

Μερική τυπική ανάκληση της απαλλοτριώσεως που κηρύχθηκε με τη 1610/1940 απόφαση του Υπουργού Συγκοινωνιών (ΦΕΚ 12/1940 τ. Β'). .. 2

Αναγκαστική απαλλοτρίωση ακινήτων που βρίσκονται στις περιοχές των αγροκτημάτων Ίμερου και Σιδηροχωρίου Νομού Ροδόπης, για τη διευθέτηση του ποταμού Πανδρόσου. .. 3

Κήρυξη ως αναδασωτέας εκτάσεως 1.570 τ.μ. στη θέση Μάνδρα Ντούνη Προφήτης Ηλίας του Δήμου Κορωπίου Ν. Αττικής. .. 4

Επικύρωση της 43/17.8.81 απόφασης του Κ.Σ. της Κοινότητας Μεταξάδων, για την κήρυξη αναγκαστικής απαλλοτρίωσης αγροτικών ακινήτων. .. 5

Αναγκαστική απαλλοτρίωση εκτάσεως 2,280 στρεμ. για την διαπλάτυνση του ποταμού Οργόζινου στο αγρόκτημα της Κοινότητας Αμπέλου του έργου «Προγράμματος Αναπτύξεως Υπογείων Υδάτων Θεσσαλίας». .. 6

Παράταση της προθεσμίας των έξ (6) μηνών από τη δημοσίευση στην Εφημερίδα της Κυβερνήσεως της αποφάσεως αυτής για τη σύνταξη λεπτομερούς κτηματολογικού διαγράμματος και πίνακος επί τρεις (3) μήνες της αναγκαστικής απαλλοτριώσεως ακινήτων για την κατασκευή και βελτίωση της με αριθ. 16 επαρχιακής οδού Αγ. Νικολάου—Κριτσάς (από Χ.Θ. 8+300—Χ.Θ.9+454,98). 7

ΠΟΛΕΟΔΟΜΙΑ

ΑΠΟΦΑΣΕΙΣ

Αναστολή των οικοδομικών εργασιών σε περιοχή που βρίσκεται στο εγκεκριμένο ρυμοτομικό σχέδιο Λαμίας. .. 8

Αναγνώριση ιδ. ανωνύμου παρόδου στο Βόλο ότι υπάρχει πριν από το έτος 1923. .. 9

ΑΝΑΚΟΙΝΩΣΕΙΣ

Ανακοίνωσις παρακαταθέσεως αποζημιώσεως ένεκα ρυμοτομίας και προσκυρώσεως τμήματος ακινήτων εκτάσεων εις Σταμάτα—Αττικής νυν Κοινότητος Διονύσου. ..10

ΑΠΑΛΛΟΤΡΙΩΣΕΙΣ

ΑΠΟΦΑΣΕΙΣ

Αριθ. 0.528/1283 (1)

Μερική ανάκληση της απαλλοτριώσεως που κηρύχθηκε με την κοινή υπουργική απόφαση Α. 16408/5138/28.6.74 (Φ.Ε.Κ. 182/74 τ. Δ') στην περιοχή των Ιαματικών Πηγών Δρανίτσας—Καίτσας.

ΟΙ ΥΠΟΥΡΓΟΙ
ΠΡΟΕΔΡΙΑΣ ΚΥΒΕΡΝΗΣΕΩΣ
ΚΑΙ ΟΙΚΟΝΟΜΙΚΩΝ

Έχοντας υπόψη:

1. Τις διατάξεις του άρθρου 12 παρ. 2 του Ν.Δ. 797/1971 «περί αναγκαστικών απαλλοτριώσεων».

2. Την κοινή απόφασή μας Α. 16408/5138/28.6.1974 (ΦΕΚ 182/74 τ. Δ') «περί αναγκαστικής απαλλοτριώσεως εδαφικής εκτάσεως εις περιοχήν Ιαματικών Πηγών Δρανίτσης —Καίτσης υπέρ ΕΟΤ και δαπάναις του αναδόχου Βασιλείου Ν. Γουναροπούλου».

3. Την εγκριτική απόφαση 515619/Ειδ. αριθ. 80/28.5.1982 του Υπουργού Προεδρίας Κυβερνήσεως.

4. Το έγγραφο 519372/30.6.82 του Ελληνικού Οργανισμού Τουρισμού, με το οποίο προτείνεται η μερική ανάκληση της απαλλοτρίωσης.

5. Την κοινή απόφαση του Πρωθυπουργού και του Υπουργού Οικονομικών 11355/12.7.82 (ΦΕΚ 474/82 τ. Β') σχετικά με ανάθεση αρμοδιοτήτων στους Υφυπουργούς Οικονομικών, αποφασίζουμε:

Ανακαλούμε την αναγκαστική απαλλοτρίωση που κηρύχθηκε με την κοινή απόφασή μας Α. 16408/5138/28.6.74 «περί αναγκαστικής απαλλοτριώσεως εδαφικής εκτάσεως εις περιοχήν Ιαματικών Πηγών Δρανίτσης—Καίτσης υπέρ ΕΟΤ και δαπάναις του αναδόχου Βασιλείου Ν. Γουναροπούλου» (ΦΕΚ 182/74 τ. Δ') και ειδικότερα για έκταση εμβαδού 1200 τετραγωνικών μέτρων η οποία εικονίζεται με τον αριθμό 1 στο με κλίμακα 1:500 και με αριθμό μελέτης 820/13.11.71 κτηματολογικό διάγραμμα και στον αντίστοιχο και με την ίδια χρονολογία κτηματολογικό πίνακα του ΕΟΤ, που θεωρήθηκαν απ' το Διευθυντή Τεχνικών Υπηρεσιών αυτού Θ. Αλεξανδρόπουλο, διότι η έκταση αυτή δεν είναι αναγκαία για την εκπλήρωση του σκοπού της απαλλοτρίωσης.

Η απόφαση αυτή νά δημοσιευθεί στην Εφημερίδα τής Κυβερνήσεως.

Αθήνα, 21 Οκτωβρίου 1982

ΟΙ ΥΠΟΥΡΓΟΙ

ΠΡΟΕΔΡΙΑΣ ΤΗΣ ΚΥΒΕΡΝΗΣΗΣ — ΥΦΥΠΟΥΡΓΟΣ ΟΙΚΟΝΟΜΙΚΩΝ
ΑΓ. ΚΟΥΤΣΟΓΙΩΡΓΑΣ — ΠΑΝΑΓΙΩΤΗΣ ΡΟΥΜΕΛΙΩΤΗΣ

Αριθ. Δ. 4715/1194 (2)

Μερική τυπική ανάκληση τής απαλλοτρίωσης πού κηρύχθηκε μέ τή 1610/40 απόφαση τού Υπουργού Συγκοινωνιών ΦΕΚ 12/40 τ. Β').

ΟΙ ΥΠΟΥΡΓΟΙ
ΔΗΜΟΣΙΩΝ ΕΡΓΩΝ ΚΑΙ ΟΙΚΟΝΟΜΙΚΩΝ

Έχοντας υπόψη:

1. Τις διατάξεις τού άρθρου 2 τού κωδικοποιημένου Α.Ν. 1731/39 «περί αναγκαστικών απαλλοτριώσεων».
2. Την απόφαση τού Υπουργού Συγκοινωνιών 1610/1940 (ΦΕΚ 12/1940 τ. Β') «περί αναγκαστικής απαλλοτριώσεως κτημάτων πρός εκτροπήν τού ποταμού Ληθαίου παρά τήν πόλιν Τρικάλων».
3. Τό γεγονός ότι ή απαλλοτρίωση δέν συντελέστηκε ώς πρός τμήμα τού μέ αριθ. κτημ. 56 ακινήτου εμβαδού 870 μ², ιδιοκτησίας Αποστόλου Δραγούτσου.
4. Την κοινή απόφαση τού Πρωθυπουργού καί τού Υφυπουργού τών Οικονομικών 11355/12.7.82 (ΦΕΚ 474/13.7.82 τ. Β') αναφορικά μέ τήν ανάθεση αρμοδιοτήτων στούς Υφυπουργούς Οικονομικών, αποφασίζουμε:

Ανακαλούμε καί τυπικά τήν αναγκαστική απαλλοτρίωση πού κηρύχθηκε μέ τήν 1610/40 απόφαση τού Υπουργού Συγκοινωνιών (ΦΕΚ 12/40 τ. Β'), γιά τήν εκτροπή τού ποταμού Ληθαίου στήν πόλη Τρικάλων, ώς πρός τμήμα τού μέ αριθ. κτηματ. 56 ακινήτου εμβαδού 1870 μ², πού φαίνεται μέ κόκκινες διαγώνιες γραμμές καί μέ αριθ. 56α στό μέ κλίμακα 1:2000 απόσπασμα κτηματολογικού διαγράμματος τού Υπομηχανικού Τοπογράφου Δ. Οικονομίδη καί στόν πάνω σ' αυτό κτηματολογικό πίνακα πού θεωρήθηκαν στίς 29.4.1982 από τόν Προϊστάμενο τής 1ης ΔΕΚΕ Λαρίσης Γεώργ. Χρυσόμαλλο.

Η απόφαση αυτή νά δημοσιευθεί στην Εφημερίδα τής Κυβερνήσεως.

Αθήνα, 30 Σεπτεμβρίου 1982

ΟΙ ΥΠΟΥΡΓΟΙ

ΔΗΜΟΣΙΩΝ ΕΡΓΩΝ — ΥΦΥΠΟΥΡΓΟΣ ΟΙΚΟΝΟΜΙΚΩΝ
ΑΠ.-ΑΘ. ΤΣΟΧΑΤΖΟΠΟΥΛΟΣ — ΠΑΝΑΓ. ΡΟΥΜΕΛΙΩΤΗΣ

Αριθ. Δ. 4747/1213 (3)

Αναγκαστική απαλλοτρίωση ακινήτων πού βρίσκονται στίς περιοχές τών αγροκτημάτων Ίμερου καί Σιδηροχωρίου Νομού Ροδόπης, γιά τή διευθέτηση τού ποταμού Πανδρόσου.

ΟΙ ΥΠΟΥΡΓΟΙ
ΔΗΜΟΣΙΩΝ ΕΡΓΩΝ ΚΑΙ ΟΙΚΟΝΟΜΙΚΩΝ

Έχοντας υπόψη:

1. Τις διατάξεις τού Ν. Δ/τος 797/71 «περί αναγκαστικών απαλλοτριώσεων» σέ συνδυασμό μέ τις διατάξεις τού Β.Δ. 139/71 «περί τής αρμοδιότητος τών Νομαρχών πρός κήρυξιν αναγκαστικών τινων απαλλοτριώσεων».

1 Τις διατάξεις τού άρθρου 33 τού Ν.Δ. 3881/1958 «περί έργων εγγείων βελτιώσεων».

3. Την κοινή απόφαση Δ. 7270/1715/21.12.81 τού Πρωθυπουργού καί τού Υπουργού Οικονομικών (ΦΕΚ 776/23.12.1981 τ. Β') σχετικά μέ ανάθεση αρμοδιοτήτων στούς Υφυπουργούς Οικονομικών, αποφασίζουμε:

Κηρύσσουμε τήν αναγκαστική απαλλοτρίωση, γιά λόγους δημόσιας ωφέλειας καί ειδικότερα γιά τή διευθέτηση τού ποταμού Πανδρόσου, έκτασης συνολικού εμβαδού 20.556 τετραγωνικών μέτρων, πού βρίσκεται στίς περιοχές τών Κοινοτήτων Ίμερου καί Σιδηροχωρίου Νομού Ροδόπης καί φαίνεται μέ τούς αριθμούς κληροτεμαχίων 1—7—8—14—16—17 καί 1302—1303—1304—1305—1306 καί 1309 στά μέ κλίμακα 1:1000 δύο κτηματολογικά διαγράμματα τού αναδόχου Ε. Οικονομίδη καί στούς επ' αυτών κτηματολογικούς πίνακες, πού θεωρήθηκαν στίς 11.5.82 από τόν Προϊστάμενο τής 1ης ΔΕΚΕ Αλεξανδρουπόλεως Γ. Φουρναράκη.

Στην έκταση πού απαλλοτριώνεται προβάλλουν δικαιώματα κυριότητας οί Νικόλαος Κατσαρίδης, Χρήστος Σισμανίδης καί άλλοι.

Η απαλλοτρίωση κηρύσσεται υπέρ τού Δημοσίου καί μέ δαπάνη του, πού θά αντιμετωπισθεί από τίς πιστώσεις γιά έργα δημοσίων επενδύσεων αρμοδιότητας τού Υπουργείου Δημοσίων Έργων (έργο αριθ. 7772002 τής ΣΑΕ 072).

Η παρούσα απόφαση νά δημοσιευθεί στην Εφημερίδα τής Κυβερνήσεως.

Αθήνα, 30 Σεπτεμβρίου 1982

ΟΙ ΥΠΟΥΡΓΟΙ

ΔΗΜΟΣΙΩΝ ΕΡΓΩΝ — ΥΦΥΠΟΥΡΓΟΣ ΟΙΚΟΝΟΜΙΚΩΝ
ΑΠ.-ΑΘ. ΤΣΟΧΑΤΖΟΠΟΥΛΟΣ — ΠΑΝΑΓ. ΡΟΥΜΕΛΙΩΤΗΣ

Αριθ. 1004 (4)

Κήρυξη ώς αναδασωτέας εκτάσεως 1.570 τ.μ. στή θέση Μάνδρα Ντούνη Προφήτης Ηλίας τού Δήμου Κορωπίου, Ν. Αττικής.

Ο ΝΟΜΑΡΧΗΣ Δ/ΤΟΣ ΑΝΑΤ. ΑΤΤΙΚΗΣ

Έχοντας υπόψη:

1. Τό άρθρο 117 παρ. 3 τού Συντάγματος.
2. Τίς περί διοικητικής αποκεντρώσεως διατάξεις.
3. Τίς διατάξεις τού Ν. 998/1979 «περί προστασίας τών δασών καί τών δασικών έν γένει εκτάσεων τής Χώρας» καί συγκεκριμένα: α) τού άρθρου 41 παρ. 1, β) τού άρθρου 38 παρ. 1.
4. Τή Διαταγή τού Υπουργείου Γεωργίας αριθ. 160417/1180/8.7.1980 «περί οδηγιών γιά τίς αναδασωτέες εκτάσεις».
5. Τήν 3208/2.4.1982 πρόταση τού αρμόδιου Δασαρχείου Πεντέλης «περί κηρύξεως αναδασωτέας τής αναφερόμενης στό θέμα εκτάσεως», αποφασίζουμε:


Κηρύσσουμε αναδασωτέα, μέ σκοπό τήν επαναδημιουργία καί διατήρησή τής δασικής βλαστήσεως πού καταστράφηκε από κατάληψη τήν Δημόσια δασική έκταση χιλίων πεντακοσίων εβδομήντα (1.570) τ.μ. πού βρίσκεται στή θέση Κόντρα Ντούνη τού Δήμου Κορωπίου από τά στοιχεία Α,Β,Γ,Δ,Ε,Α, όπως φαίνεται στό συνημμένο διάγραμμα, τό οποίο αποτελεί αναπόσπαστο μέρος τής απόφασης αυτής καί έχει όρια:

Ανατολικά: Μέ αγρόν.
Δυτικά: Μέ αγρόν καί δημόσια δασική έκταση.
Βόρεια: Μέ αγρούς.
Νότια: Μέ Π.Δ.Α. ιδίου.

Η απόφαση αυτή νά δημοσιευθεί στην Εφημερίδα τής Κυβέρνησης.

Αγία Παρασκευή, 26 Απριλίου 1982

Η Νομάρχης
ΑΓΛΑΙΑ ΣΤΑΦΥΛΑ

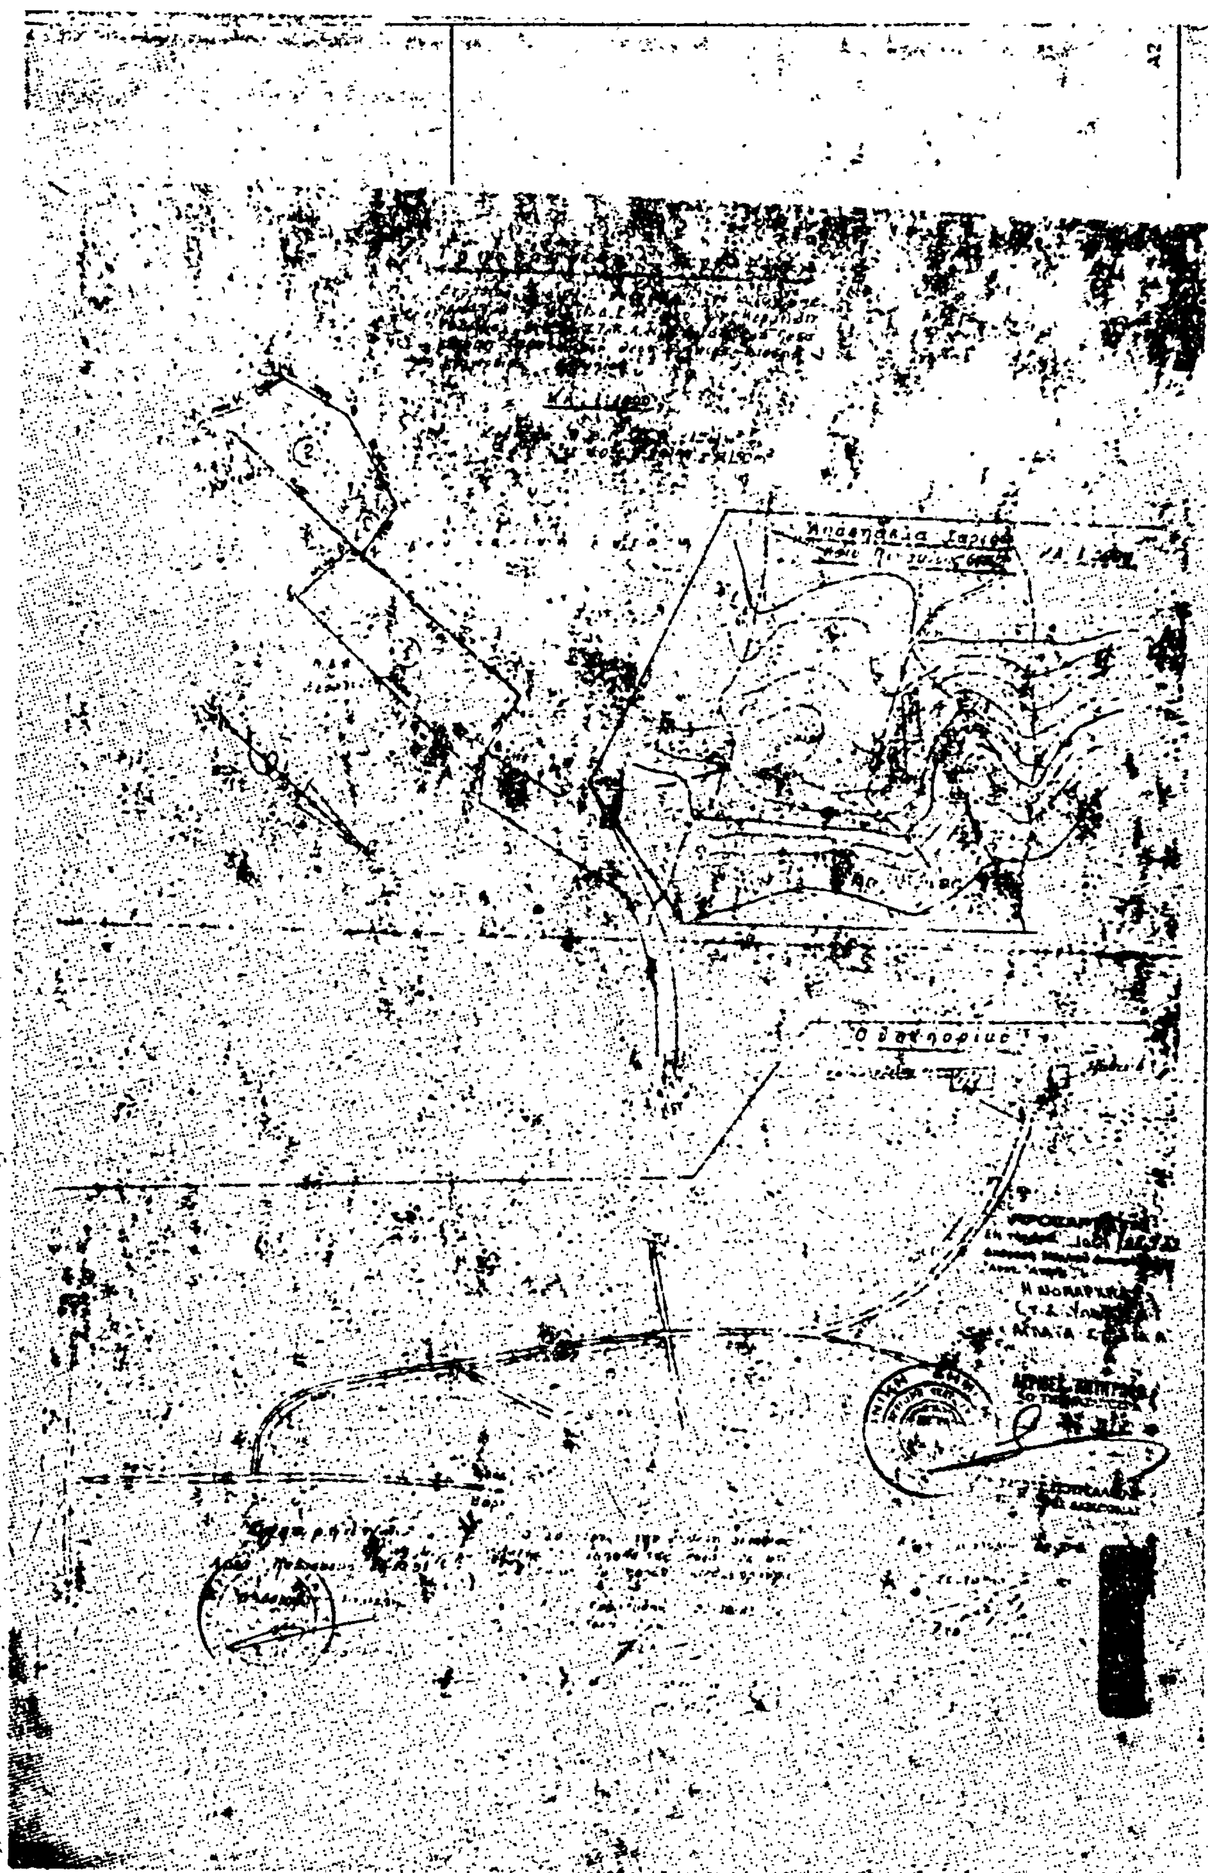

Ἀριθ. Α. 10337 (5)

Ἐπικύρωση τῆς 43/17.8.81 ἀπόφασης τοῦ Κ.Σ. τῆς Κοινότητας Μεταξάδων, γιὰ τὴν κήρυξη ἀναγκαστικῆς ἀπαλλοτρίωσης ἀγροτικῶν ἀκινήτων.

Ο ΝΟΜΑΡΧΗΣ ΕΒΡΟΥ

Ἔχοντας ὑπόψη:

1. Τὴν 43/17.8.81 ἀπόφαση τοῦ Κ.Σ. Μεταξάδων, ποὺ ἐγκρίνεται ἡ ἀναγκαστικὴ ἀπαλλοτρίωση ἰδιωτικῶν ἀγροτικῶν ἀκινήτων, γιὰ λόγους δημόσιας ὠφέλειας καὶ εἰδικότερα γιὰ τὴν ἐπέκταση τοῦ κοινοτικοῦ γυμναστηρίου (ἀθλητικοῦ γηπέδου) ὑπὲρ καὶ μὲ δαπάνες τῆς Κοινότητας Μεταξάδων.

2. Τὸ ἀπὸ 30.11.81 πρακτικὸ τῆς ἐπιτροπῆς τοῦ ἄρθρου 5 τοῦ Ν. 423/76 ποὺ κρίθηκε ἡ ἔκταση ποὺ θὰ ἀπαλλοτριωθεῖ, κατάλληλη γιὰ κοινοτικὸ γυμναστήριο.

3. Τὸν οἰκεῖο κτηματολογικὸ πίνακα ποὺ γράφονται οἱ εἰκαζόμενοι ἰδιοκτῆτες τῆς ἔκτασης ποὺ ἀπαλλοτριώνεται.

4. Τὸ οἰκεῖο κτηματολογικὸ διάγραμμα ποὺ εἰκονίζει τὴν ἀπαλλοτριωτέα ἔκταση καὶ τὶς ἰδιοκτησίες ποὺ περιλαμβάνονται σ' αὐτή.

5. Τὶς διατάξεις τῶν ἄρθρων 202 παρ. 1 ἐδ. δ', 203 τοῦ ΔΚΚ (Ν. 1065/80) ὅπως τροποποιήθηκαν μὲ τὸ 22/1982 Π.Δ/γμα καὶ τοῦ 797/1971 Ν.Δ/τος, καὶ

6. Τὴν 3/1982 ἀτομικὴ γνωμοδότηση τοῦ Ν.Σ.Κ., ποὺ καταργήθηκε ἡ γνώμη τῆς Ἐπιτροπῆς ποὺ προβλεπόταν ἀπὸ τὴ διάταξη τῆς παρ. 1 τοῦ ἄρθρου 203 τοῦ ΔΚΚ, ἀποφασίζουμε:

Ἐπικυρώνουμε τὴ 43/17.8.81 ἀπόφαση τοῦ Κ.Σ. τῆς Κοινότητας Μεταξάδων, μὲ τὴν ὁποία ἐγκρίνεται ἡ ἀναγκαστικὴ ἀπαλλοτρίωση μικρῶν ἀγροτεμαχίων ἰδιωτῶν ποὺ βρίσκονται δίπλα στὸ χῶρο τοῦ κοινοτικοῦ γυμναστηρίου ποὺ ὑπάρχει σήμερα γιὰ λόγους δημόσιας ὠφέλειας καὶ εἰδικότερα γιὰ τὴν ἐπέκταση τοῦ κοινοτικοῦ γυμναστηρίου (ἀθλητικοῦ γηπέδου). Τὰ ἀκίνητα ποὺ ἀπαλλοτριώνονται καὶ οἱ εἰκαζόμενοι ἰδιοκτῆτες εἶναι οἱ ἑξῆς:

1. Ἀγροτεμάχιο μὲ ἔκταση 91 μ², τοῦ Γεωργίου Καραγκιζούδη τοῦ Ἀποστόλου, κάτοικου Μεταξάδων.

2. Ἀγροτεμάχιο μὲ ἔκταση 92 μ² τῆς Ζωγραφίνας Χουτούδη χήρας Ἰωάννη, κάτοικου Μεταξάδων.

3. Ἀγροτεμάχιο μὲ ἔκταση 92 μ² τῆς Στυργιανῆς Τσομπανούδη τοῦ Μιχαήλ, κάτοικου Μεταξάδων.

4. Ἀγροτεμάχιο μὲ ἔκταση 500 μ² τῶν Δάφνης Πολυζούδη χήρας Παναγιώτη καὶ Ζωῆς Βαφείδου συζύγου Ἀθανασίου, κληρονόμων τοῦ Παναγιώτη Πολυζούδη τοῦ Ἀθανασίου, κάτοικου Μεταξάδων.

5. Ἀγροτεμάχιο μὲ ἔκταση 215 μ² τοῦ Ἀθανασίου Πολυζούδη τοῦ Βασιλείου, κάτοικου Μεταξάδων.

6. Ἀγροτεμάχιο μὲ ἔκταση 215 μ² τῆς Βέργως Πολυζούδη χήρας Γεωργίου κάτοικου Μεταξάδων.

7. Ἀγροτεμάχιο μὲ ἔκταση 30 μ² τῆς Ἑλένης Κουρμπετούδη χήρας Νικολάου, κάτοικου Μεταξάδων.

8. Ἀγροτεμάχιο μὲ ἔκταση 150 μ² τοῦ Ἀθανάσιου Καλαϊτζῆ τοῦ Χρήστου, κάτοικου Μεταξάδων.

9. Ἀγροτεμάχιο μὲ ἔκταση 775 μ² τοῦ Κων/νου Πεχλιβανούδη τοῦ Βαΐτση, κάτοικου Μεταξάδων.

10. Ἀγροτεμάχιο μὲ ἔκταση 410 μ² τοῦ Ἀναστάσιου Ἀναγνωστόπουλου τοῦ Δημητρίου, κάτοικου Μεταξάδων.

11. Ἀγροτεμάχιο μὲ ἔκταση 1265 μ² τοῦ Χρήστου Παπαντωνούδη τοῦ Δημητρίου, κάτοικου Μεταξάδων.

12. Ἀγροτεμάχιο μὲ ἔκταση 1265 μ² τοῦ Χρήστου Δαδούδη τοῦ Πασχάλη, κάτοικου Μεταξάδων.

13. Ἀγροτεμάχιο μὲ ἔκταση 1.200 μ² τοῦ Ἀθανάσιου Παπαντωνούδη τοῦ Δημητρίου, κάτοικου Μεταξάδων.

14. Ἀγροτεμάχιο μὲ ἔκταση 600 μ² τοῦ Ζήση Παπαντωνούδη τοῦ Δημητρίου, κάτοικου Μεταξάδων.

15. Ἀγροτεμάχιο μὲ ἔκταση 205 μ² τοῦ Ἀθανάσιου Γιοχουντούδη τοῦ Εὐαγγέλου, κάτοικου Μεταξάδων.

16. Ἀγροτεμάχιο μὲ ἔκταση 205 μ² τοῦ Ἀθανάσιου Ναγκολούδη τοῦ Ἀγγελάκη, κάτοικου Μεταξάδων.

17. Ἀγροτεμάχιο μὲ ἔκταση 3.000 μ² τοῦ Χρήστου Παπαντωνούδη τοῦ Κων/νου, κάτοικου Μεταξάδων.

18. Ἀγροτεμάχιο μὲ ἔκταση 375 μ² τοῦ Ἀθανάσιου Πεχλεβανούδη τοῦ Ζήση, κάτοικου Μεταξάδων.

19. Ἀγροτεμάχιο μὲ ἔκταση 375 μ² τῆς Αἰκατερίνης Πιπερούδη συζ. Δημητρίου, κάτοικου Μεταξάδων.

20. Ἀγροτεμάχιο μὲ ἔκταση 750 μ² τοῦ Χρήστου Παπαντωνούδη τοῦ Δημητρίου, κάτοικου Μεταξάδων.

21. Ἀγροτεμάχιο μὲ ἔκταση 283 μ² τοῦ Γεωργίου Πιπερούδη τοῦ Πασχάλη, κάτοικου Μεταξάδων.

22. Ἀγροτεμάχιο μὲ ἔκταση 284 μ² τοῦ Ἀθανάσιου Πιπερούδη τοῦ Κων/νου, κάτοικου Μεταξάδων.

23. Ἀγροτεμάχιο μὲ ἔκταση 283 μ² τοῦ Κων/νου Πιπερούδη τοῦ Ἀναστάσιου, κάτοικου Μεταξάδων.

24. Ἀγροτεμάχιο μὲ ἔκταση 1.000 μ² τοῦ Κων/νου Ναγκολούδη τοῦ Δημητρίου, κάτοικου Μεταξάδων.

Ἡ ἀπαλλοτρίωση κηρύσσεται ὑπὲρ καὶ μὲ δαπάνες τῆς Κοινότητας Μεταξάδων.

Ἡ ἀπόφαση αὐτὴ νὰ δημοσιευτεῖ στὴν Ἐφημερίδα τῆς Κυβερνήσεως.

Ἀλεξανδρούπολη, 5 Ὀκτωβρίου 1982

Ὁ Νομάρχης
Β. ΑΝΑΣΤΑΣΙΑΔΗΣ

Ἀριθ. Ζ/5355 (6)

Ἀναγκαστικὴ ἀπαλλοτρίωση ἐκτάσεως 2,280 στρ. γιὰ τὴ διαπλάτυνση τοῦ ποταμοῦ Ὀργόζινου στὸ ἀγρόκτημα τῆς Κοινότητας Ἀμπέλου, τοῦ ἔργου «Προγράμματος Ἀναπτύξεως Ὑπογείων Ὑδάτων Θεσσαλίας».

Ο ΝΟΜΑΡΧΗΣ ΚΑΡΔΙΤΣΗΣ

Ἔχοντας ὑπόψη:

1) Τὶς διατάξεις τοῦ Ν.Δ. 797/71 «περὶ ἀναγκαστικῶν ἀπαλλοτριώσεων» σὲ συνδυασμὸ μὲ τὶς διατάξεις τοῦ ἀριθ. 139/71 Β.Δ. «περὶ ἁρμοδιότητος τῶν Νομαρχῶν πρὸς κήρυξη ἀναγκαστικῶν ἀπαλλοτριώσεων».

2) Τὶς διατάξεις τοῦ ἄρθρου 33 τοῦ Ν.Δ. 3881/1958 «περὶ ἔργων ἐγγείων βελτιώσεων».

3) Τὴν ἀπὸ 14.5.82 ἔκθεση τῆς Ἐποπτείας Ε.Β. Καρδίτσης, ἀποφασίζουμε:

Κηρύσσουμε ἀναγκαστικὰ ἀπαλλοτριωτέα ἔκταση 2,280 στρεμμάτων ἡ ὁποία χρειάσθηκε γιὰ τὴ διαπλάτυνση τοῦ ποταμοῦ Ὀργόζινου ποὺ εἶναι φυσικὸς ἀποδέκτης τῶν πλεοναζόντων ὑδάτων τῆς περιοχῆς, ὅπως αὐτὴ φαίνεται στὸ τοπογραφικὸ διάγραμμα καὶ κτηματολογικὸ πίνακα ποὺ συντάχθηκαν ἀπὸ τὸν πολιτικὸ ὑπομηχανικὸ τῆς Ε.Ε.Β. Καρδίτσης Ἠλία Πρίτσα καὶ θεωρήθηκαν ἀπὸ τὸν Ἐπόπτη τῆς Ε.Ε.Β. Καρδίτσης.

Στὴν ἀνωτέρω ἔκταση ποὺ ἀπαλλοτριώνεται προβάλλουν δικαιώματα κυριότητας οἱ:

Κόκκαλη Θωμαή τοῦ Ἀθανασ., κάτοικος Ἀμπέλου.

Κόκκαλη Χρυσούλα χήρα Παναγιώτου, κάτοικος Ἀμπέλου,

Παπαχριστοπούλου Ἔλλη χήρα Περικλ., κάτοικος Ἀμπέλου,

Παπατριανταφύλλου Θωμᾶς τοῦ Κων., κάτοικος Καρδίτσης,

Ἀποστολόπουλος Ξενοφῶν τοῦ Κων., κάτοικος Ἀμπέλου,

Κουτσοτόλιας Κων/νος τοῦ Εὐαγγέλου, κάτοικος Ἀμπέλου.

Ἡ ἀπαλλοτρίωση κηρύσσεται ὑπὲρ τοῦ Δημοσίου, θὰ βαρύνει τὶς πιστώσεις τῶν Δημοσίων Ἐπενδύσεων τοῦ ἔργου Προγράμματος Ἀναπτύξεως Ὑπογείων Ὑδάτων Θεσσαλίας (ἀριθ. ἔργου 101086).

Ἡ ἁρμόδια γιὰ τὴν ἐκτέλεση τοῦ ἔργου Ἐποπτεία Ἐγγείων Βελτιώσεων Καρδίτσης νὰ μεριμνήσει γιὰ τὴν καταβολὴ στοὺς θιγόμενους ἰδιοκτῆτες, τῆς ἀναλογούσης σ' αὐτοὺς ἀποζημιώσεως γιὰ τὴν ἀπώλεια τῆς ἐσοδείας ἢ ἐπικαρπίας μέχρι τῆς ὁλοκληρώσεως τῆς ἀναγκαστικῆς ἀπαλλοτριώσεως.

Η παρούσα να δημοσιευθεί στην Εφημερίδα της Κυβερνήσεως.

Καρδίτσα, 14 Ιουνίου 1982

Ο Νομάρχης
ΝΙΚ. ΠΑΠΑΣΜΥΡΗΣ

Αριθ. 4340 (7)

Παράταση της προθεσμίας των έξ (6) μηνών από τη δημοσίευση στην Εφημερίδα της Κυβερνήσεως της αποφάσεως αυτής για τη σύνταξη λεπτομερούς κτηματολογικού διαγράμματος και πίνακος επί τρεις (3) μήνες, της αναγκαστικής απαλλοτριώσεως ακινήτων για την κατασκευή και βελτίωση της με αριθ. 16 επαρχιακής οδού Αγίου Νικολάου—Κριτσάς (από χθ 8+300—χθ 9+454.98).

Ο ΝΟΜΑΡΧΗΣ ΛΑΣΙΘΙΟΥ

Έχοντας υπόψη:

1. Τις διατάξεις του Ν. 3200/55 «περί διοικητικής αποκεντρώσεως» σε συνδυασμό με τις διατάξεις του Ν.Δ. 532/1970 «περί συμπληρώσεως των διατάξεων περί διοικητικής αποκεντρώσεως».

2. Τις διατάξεις το Ν.Δ. 797/71 άρθρ. 2 παράγρ. 2 «περί αναγκαστικών απαλλοτριώσεων», σε συνδυασμό με τις διατάξεις του Β.Δ. 139/71 περί της αρμοδιότητας των Νομαρχών προς κήρυξη αναγκαστικών τινων απαλλοτριώσεων.

3. Τις διατάξεις του άρθρου 23 του από 25 Νοεμβρίου 1929 Δ/τος περί κωδικοποιήσεως των περί κατασκευής και συντηρήσεως οδών κειμένων διατάξεων.

4. Τις διατάξεις του Ν. 653/77 σε συνδυασμό με το Π.Δ. 929/79 «περί υποχρεώσεως παροδίων ιδιοκτητών» και το Ν. 947/79 «περί οικιστικών περιοχών».

5. Την απόφασή μας αριθ. 3694/14.7.80 (ΦΕΚ 414/4.8.80 τ. Δ') με την οποία έχει ορισθεί η βελτίωση τμημάτων της με αριθ. 16 επαρχιακής οδού Αγίου Νικολάου Κριτσάς στις χιλιομετρικές θέσεις α) από χθ 8+300 — 9+100 και β) από χθ 9+300—9+444.20.

6. Το με αριθ. πρωτ. 3278/5624/30.9.82 έγγραφο Διευθύνσεως Τεχνικών Υπηρεσιών Νομαρχίας Λασιθίου που ζητά την παράταση προθεσμίας για τρεις (3) μήνες επειδή η σύνταξη κτηματολογικών διαγραμμάτων - πινάκων απαιτούσε τη σύσταση ειδικευμένου τοπογραφικού συνεργείου, η οποία έγινε μετά την 8324/25.8.82 απόφαση Νομαρχίας Λασιθίου και οι εργασίες του δεν έχουν τελειώσει ακόμη.

7. Τη με αριθ. 122/22.3.82 ΦΕΚ 203/8.4.82 τ. Δ' απόφασή μας που κηρύσσουμε την αναγκαστική απαλλοτρίωση λόγω δημόσιας ωφέλειας για την κατασκευή και βελτίωση της με αριθ. 16 επαρχιακής οδού Αγ. Νικολάου Κριτσάς (από χθ 8+300 — χθ 9+454,98) εκτάσεως συνολικού εμβαδού 17000 μ², αποφασίζουμε:

Παρατείνουμε την προθεσμία των έξ (6) μηνών από τη δημοσίευση στην Εφημερίδα της Κυβερνήσεως της αποφάσεως για τη σύνταξη λεπτομερούς κτηματολογικού διαγράμματος - πίνακος επί τρεις (3) μήνες, ήτοι μέχρι 8.1.1983 για την αναγκαστική απαλλοτρίωση λόγω δημόσιας ωφέλειας και ειδικότερα για την κατασκευή και βελτίωση της υπ' αριθ. 16 επαρχιακής οδού Αγ. Νικολάου—Κριτσάς από (χθ 8+300 — χθ 9+454.98) εκτάσεως συνολικού εμβαδού 17000μ².

Η απόφαση αυτή να δημοσιευθεί στην Εφημερίδα της Κυβερνήσεως.

Άγιος Νικόλαος, 4 Οκτωβρίου 1982

Ο Νομάρχης
ΝΙΚΟΣ ΣΑΡΑΝΤΗΣ

ΠΟΛΕΟΔΟΜΙΑ

ΑΠΟΦΑΣΕΙΣ

Αριθ. 50531/2739 (8)

Αναστολή των οικοδομικών εργασιών σε περιοχή πού βρίσκεται στο εγκεκριμένο ρυμοτομικό σχέδιο Λαμίας.

**Ο ΥΠΟΥΡΓΟΣ
ΧΩΡΟΤΑΞΙΑΣ, ΟΙΚΙΣΜΟΥ ΚΑΙ ΠΕΡΙΒΑΛΛΟΝΤΟΣ**

Έχοντας υπόψη:

1. Τις διατάξεις του από 17 Ιουλίου 1923 Ν. Δ/τος «περί σχεδίων πόλεων κλπ.» όπως μεταγενέστερα τροποποιήθηκαν και συμπληρώθηκαν και ειδικότερα την παράγραφο 2 του άρθρου 8, όπως η παράγραφος αυτή προστέθηκε με το άρθρο 1 του Ν. 551/1977 (ΦΕΚ 68/Α').

2. Τις διατάξεις του Ν. 1032/1980 «περί συστάσεως Υπουργείου Χωροταξίας, Οικισμού και Περιβάλλοντος» (ΦΕΚ 57/Α') και ειδικότερα τα άρθρα 2, 3 και 7.

3. Την υπ' αριθ. 13902/689/15.4.1982 απόφαση του Υπουργού Χωροταξίας, Οικισμού και Περιβάλλοντος «Μεταβίβαση εξουσίας του Υπουργού Χωροταξίας Οικισμού και Περιβάλλοντος στο Γενικό Γραμματέα του Υπουργείου, στους Δ/ντές και τους Τμηματάρχες, για την υπογραφή «εντολή Υπουργού» αποφάσεων, εγγράφων και λοιπών διοικητικών πράξεων» (ΦΕΚ 188/Β/26.4.1982), αποφασίζουμε:


Απαγορεύονται για τρεις (3) μήνες οι οικοδομικές εργασίες και η χορήγηση οικοδομικών αδειών στην περιοχή πού βρίσκεται στη συμβολή των οδών Γκούρα και Τσιμιώκου του ρυμοτομικού σχεδίου Λαμίας, όπως ειδικότερα φαίνεται να περικλείεται με κυανή γραμμή στο σχετικό πρωτότυπο διάγραμμα σε κλίμακα 1:500, πού έχει θεωρηθεί από τον Προϊστάμενο της Διεύθυνσης Πολεοδομικών Εφαρμογών με την υπ' αριθ. Γ.50531/1982 πράξη του και πού αντίτυπό του δημοσιεύεται συνοπτικά με αυτή την απόφαση.


Η ισχύς της αποφάσεως αυτής αρχίζει από τη δημοσίευσή της στην Εφημερίδα της Κυβερνήσεως.

Αθήνα, 17 Νοεμβρίου 1982

Με εντολή Υπουργού
Ο Γενικός Γραμματέας
ΓΙΑΝΝΗΣ ΚΑΛΑΝΤΙΔΗΣ

ΛΑΜΙΑ 1:500

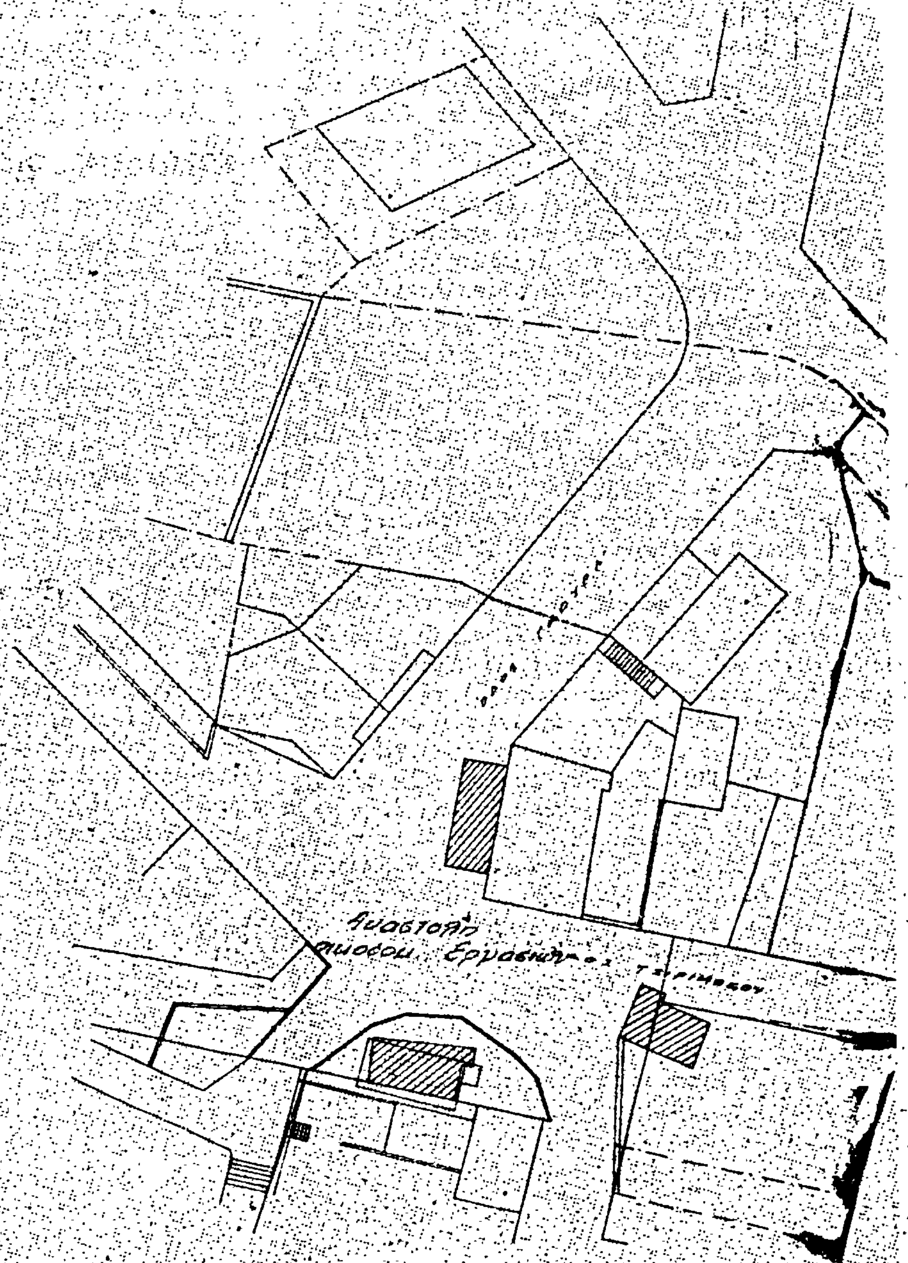

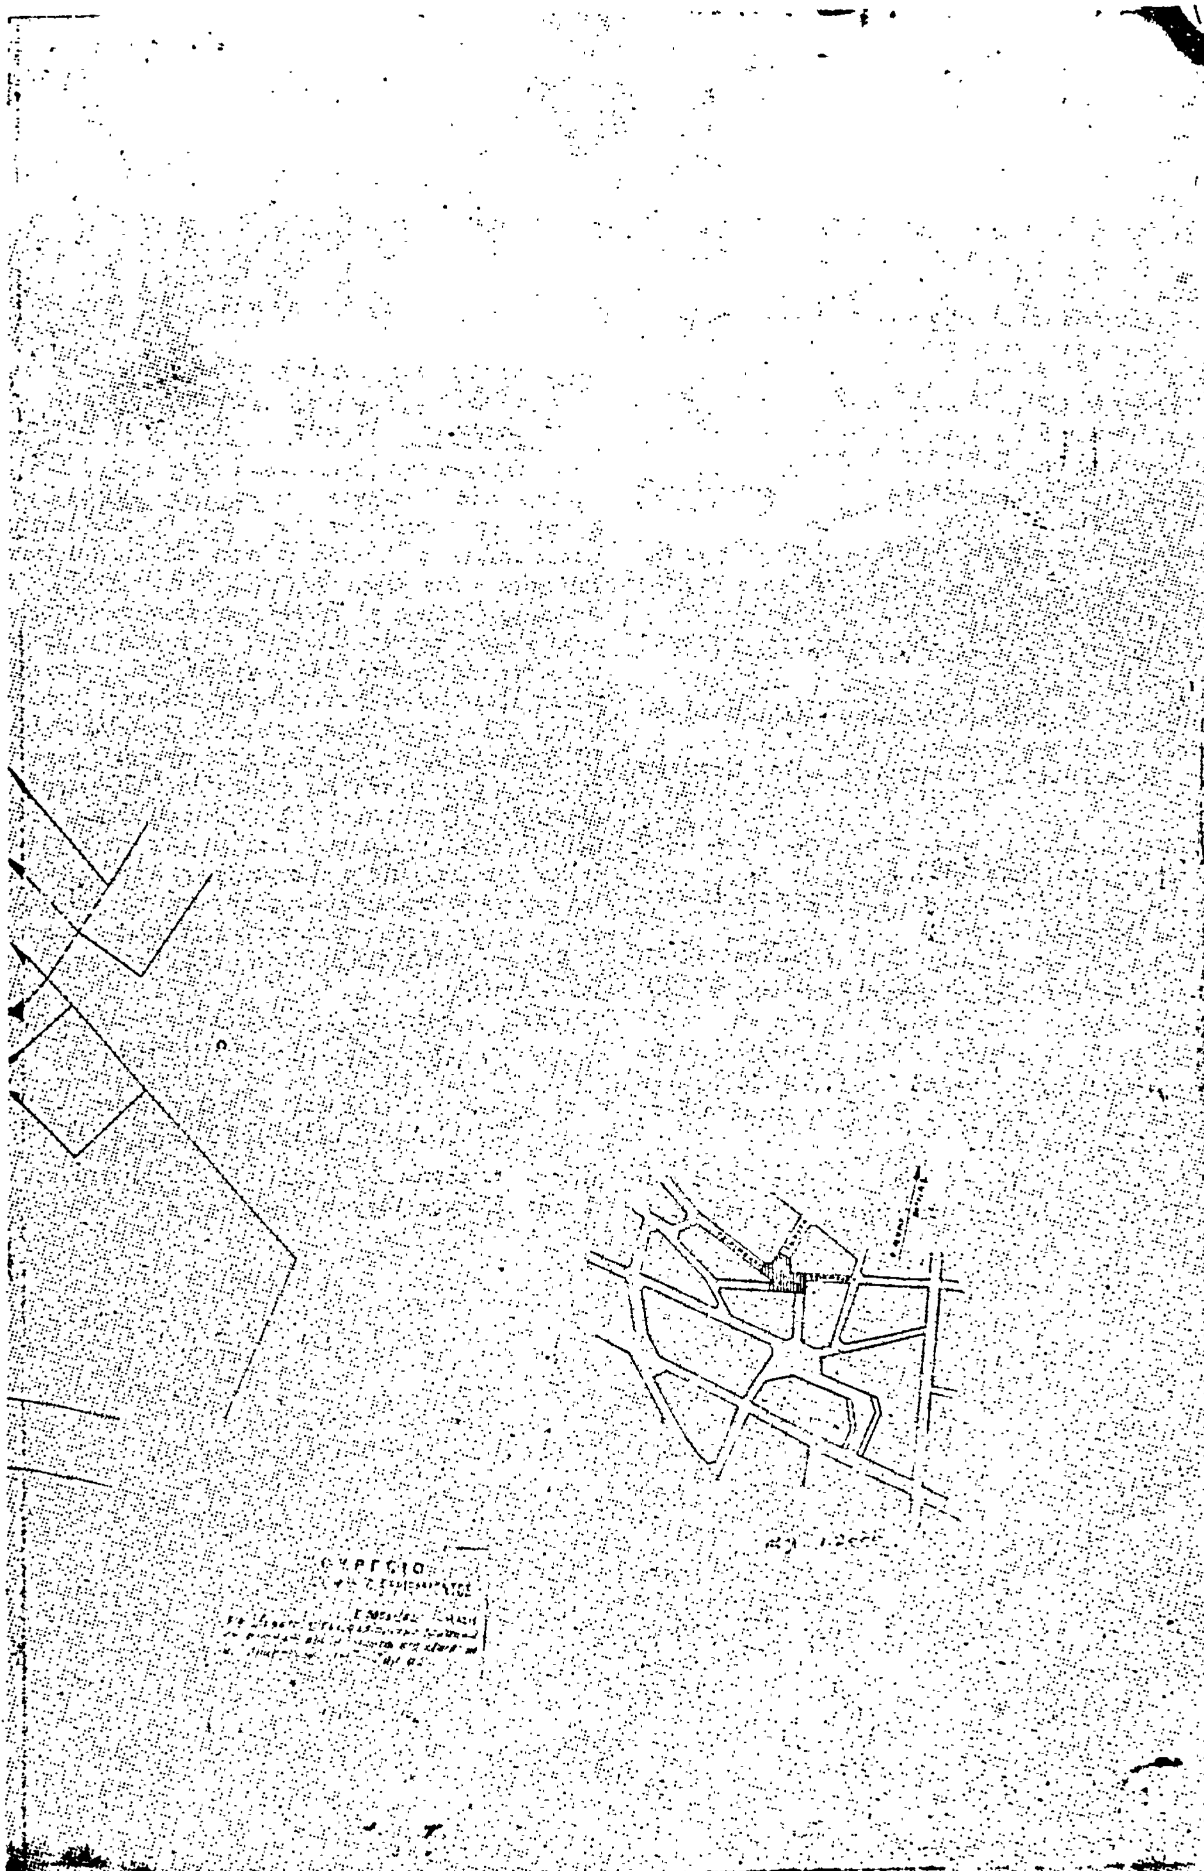

Αριθ. 8489 (9)

Αναγνώριση ιδιωτικής ανωνύμου παρόδου στό Βόλο, ότι υπάρχει πρίν από τό έτος 1923.

ΟΝΟΜΑΡΧΗΣ ΜΑΓΝΗΣΙΑΣ

Σύμφωνα μέ:

1. Τίς διατάξεις:

α) Τής παρ. 4 τοῦ ἄρθρου 20 τοῦ ἀπό 17.7.23 Ν. Δ/τος «περί σχεδίων πόλεων, κωμῶν καί συνοικισμῶν τοῦ Κράτους καί ἀνεγέρσεως αὐτῶν».

β) Τοῦ Ν. 3200/55 «περί Διοικητικῆς Ἀποκεντρώσεως» ὅπως ἔχει συμπληρωθεῖ καί τροποποιηθεῖ μεταγενέστερα μέ τό 532/70 Ν. Δ/γμα.

γ) Τοῦ 712/70 Β. Δ/τος «περί καθορισμοῦ τῶν διατηρουμένων ὑπέρ τοῦ Ὑπουργοῦ Δημοσίων Ἔργων ἁρμοδιοτήτων πού ἐκδόθηκε σ' ἐκτέλεση τοῦ 532/1970 Ν.Δ/τος ὅπως αὐτά τροποποιήθηκαν καί συμπληρώθηκαν μέ τά 677/1971 καί 198/1972 Β. Δ/γματα.

2. Τήν ἀπό 9.6.82 αἴτηση τοῦ Κων/νου Βούλγαρη μέ τήν ὁποία ζητεῖ τήν ἔκδοση ἀποφάσεως, ὅτι ἡ ἀνώνυμη πάροδος ἔχει σχηματισθεῖ πρίν ἀπό τό ἔτος 1923.

3. Τούς ἀκόλουθους τίτλους ἰδιοκτησίας, στούς ὁποίους ἀναφέρεται ἡ ὑπόψη πάροδος.

α) 34948/24.3.1922 Συμβολαιογράφου Βόλου Βασιλείου Τσουπλακίδη.

β) 34131/26.8.1921 Συμβολαιογράφου Βόλου Βασιλείου Τσουπλακίδη.

4. Τή 10019/9.6.82 βεβαίωση τοῦ Δήμου Βόλου, ὅτι ἡ πάροδος προϋπῆρχε τοῦ ἔτους 1923.

5. Τό ἀπό Μαΐου 1982 τοπογραφικό διάγραμμα τοῦ Πολιτικοῦ Μηχανικοῦ Ἀποστόλου Τσιρώνη.

6. Τή 2/30.9.1982 πράξη τοῦ Συμβουλίου Χωροταξίας, Οἰκισμοῦ καί Περιβάλλοντος Νομοῦ Μαγνησίας, ἀποφασίζουμε:

Ἀναγνωρίζουμε ὅτι ἡ πάροδος πού ἔχει σχηματισθεῖ μέ ἰδιωτική πρωτοβουλία προϋπῆρχε τοῦ ἀπό 17.7.1923 Ν. Διατάγματος μετά τήν ἰσχύ τοῦ ὁποίου δέν ἔγινε καμιά αὔξηση τοῦ ἀρχικοῦ κοινόχρηστου χώρου.

Ἡ ἀνωτέρω πάροδος βρίσκεται μέσα στό ἐγκεκριμένο σχέδιο πόλεως Βόλου στό οἰκοδομικό τετράγωνο πού περικλείεται ἀπό τίς ὁδούς Λ. Βύρωνος — Γαμβέτα — Μαυροκορδάτου καί Ἀχιλλοπούλου, ὅπως φαίνεται στό ἀπό Μαΐου 1982 τοπογραφικό διάγραμμα Τοπογράφου Μηχανικοῦ Ἀποστόλου Τσιρώνη, τό ὁποῖο ἔχει θεωρηθεῖ ἀπό τή Προϊσταμένη Τμήματος Πολεοδομίας καί Πολ. Ἐφαρμογῶν τῆς Νομαρχίας μας.

Ἡ ἀπόφαση αὐτή νά δημοσιευθεῖ στήν Ἐφημερίδα τῆς Κυβερνήσεως.

Βόλος, 8 Ὀκτωβρίου 1982

Ὁ Νομάρχης
ΒΑΣ. ΜΠΡΑΚΑΤΣΟΥΛΑΣ

ΑΝΑΚΟΙΝΩΣΕΙΣ

(10)

Ἀνακοίνωσις παρακαταθέσεως ἀποζημιώσεως ἕνεκα ρυμοτομίας καί προσκυρώσεως τμήματος ἀκινήτων ἐκτάσεων εἰς Σταμάταν—Ἀττικῆς νῦν Κοινότητος Διονύσου.

Οἱ Παναγιώτης Δελ. Ναυπλιώτης καί ΓΚΕΡΑΙΝΤΕ — Φρειδερίκη σύζυγος Παναγιώτη Ναυπλιώτη, ἀνακοινοῦν ὅτι κατέθεσαν εἰς τό Τ.Π. καί Δανείων Κεντρικῆς ὑπηρεσίας Ἀθηνῶν τό ποσόν τῶν 50.760 δραχμῶν δι' ἀποζημίωσιν ἕνεκα Ρυμοτομίας (ἐκτάσις $μ^2$ 90,20) καί Προσκυρώσεως (ἐκτάσις $μ^2$ 79,00) τμημάτων ἀκινήτου ἐκτάσεως κειμένων ἐν Σταμάτα—Ἀττικῆς νῦν Κοινότης Διονύσου, συμφώνως μέ τήν ὑπ' ἀριθ. 24/74 πρᾶξιν ἀναλογισμοῦ τῆς Ὑπηρεσίας Πολεοδομίας Νομαρχίας Ἀνατολικῆς Ἀττικῆς κυρωθείσης διά τῆς ὑπ' ἀριθ. πρωτ. ΤΠ. 007282/604/21.3. 1973 ἀποφάσεως τοῦ ἄνω Νομάρχου, τῆς τιμῆς μονάδος καθορισθείσης δυνάμει τῆς ὑπ' ἀριθ. 692/1976 ἀποφάσεως τοῦ Μονομελοῦς Πρωτοδικείου Ἀθηνῶν, ἐκδοθέντος τοῦ ὑπ' ἀριθ. 659831/1982 γραμματίου συστάσεως παρακαταθήκης τό ὁποῖον κατέθεσαν εἰς τόν Συμβολαιογράφον Ἀθηνῶν Γεώργ. Ἀναστασάκην, συντελεσθείσης τῆς ὑπ' ἀριθ. 145589/1982 πράξεως καταθέσεως γραμματίου συστάσεως παρακαταθήκης.

Δήλωσις ΦΜΑ 1213 Οἰκονομικῆς Ἐφορίας Ἁγ. Στεφάνου—Ἀττικῆς.

Εἰκαζόμενος δικαιοῦχος τό Ἑλληνικόν Δημόσιον.

Ἐν Ἀθήναις τῇ 16 Νοεμβρίου 1982

Ὁ Πληρεξούσιος Δικηγόρος
ΑΝΑΣΤ. Δ. ΠΑΠΑΝΑΣΤΑΣΙΟΥ

(Ἀριθ. τριπλοτύπου 50438/16.11.81 τοῦ Δημοσίου Ταμείου Δικαστ. Εἰσπρ. Ἀθηνῶν).